


Indvendig hjørne (Snit 8-8) Målstok 1:2,5

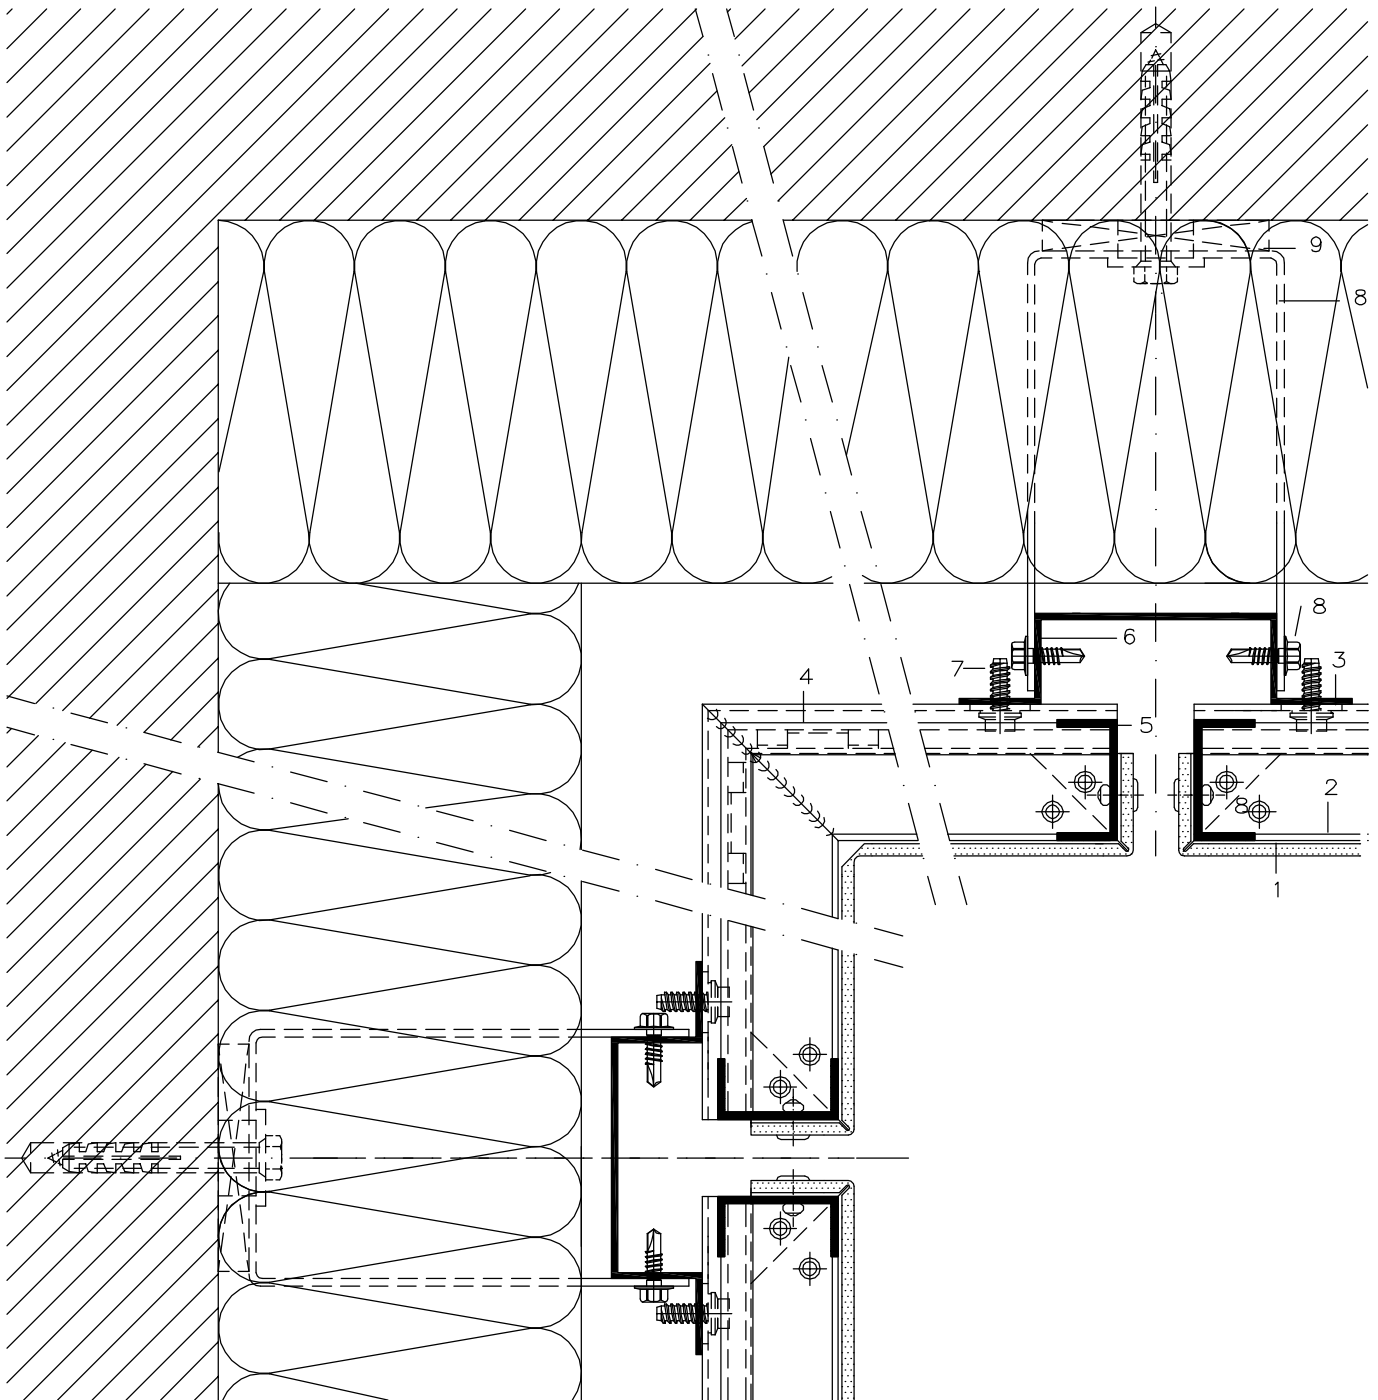

- 1 ALUCOBOND
- 2 SZ-20 S-Profil 44024
- 3 SZ-20 Z-Profil 44025
- 4 SZ-20 Klips
- 5 Alumeco U-Profil 40/20/2,5
- 6 Alumeco Hatprofil 11304 (30 mm dybde)

- 7 Skruer JZ3-ZT, dia. 6.3 mm, Rustfri  
Med 14 mm rustfri spændeskive og gummipakning
- 8 U-Sko (Flangselængder iht. projekt)
- 9 Thermostop – kuldeafbryder