


## SZ-20 Kassettesystem

- Horisontalt Panel

Vindue sålbæk (Snit 4-4) Målstok 1:2

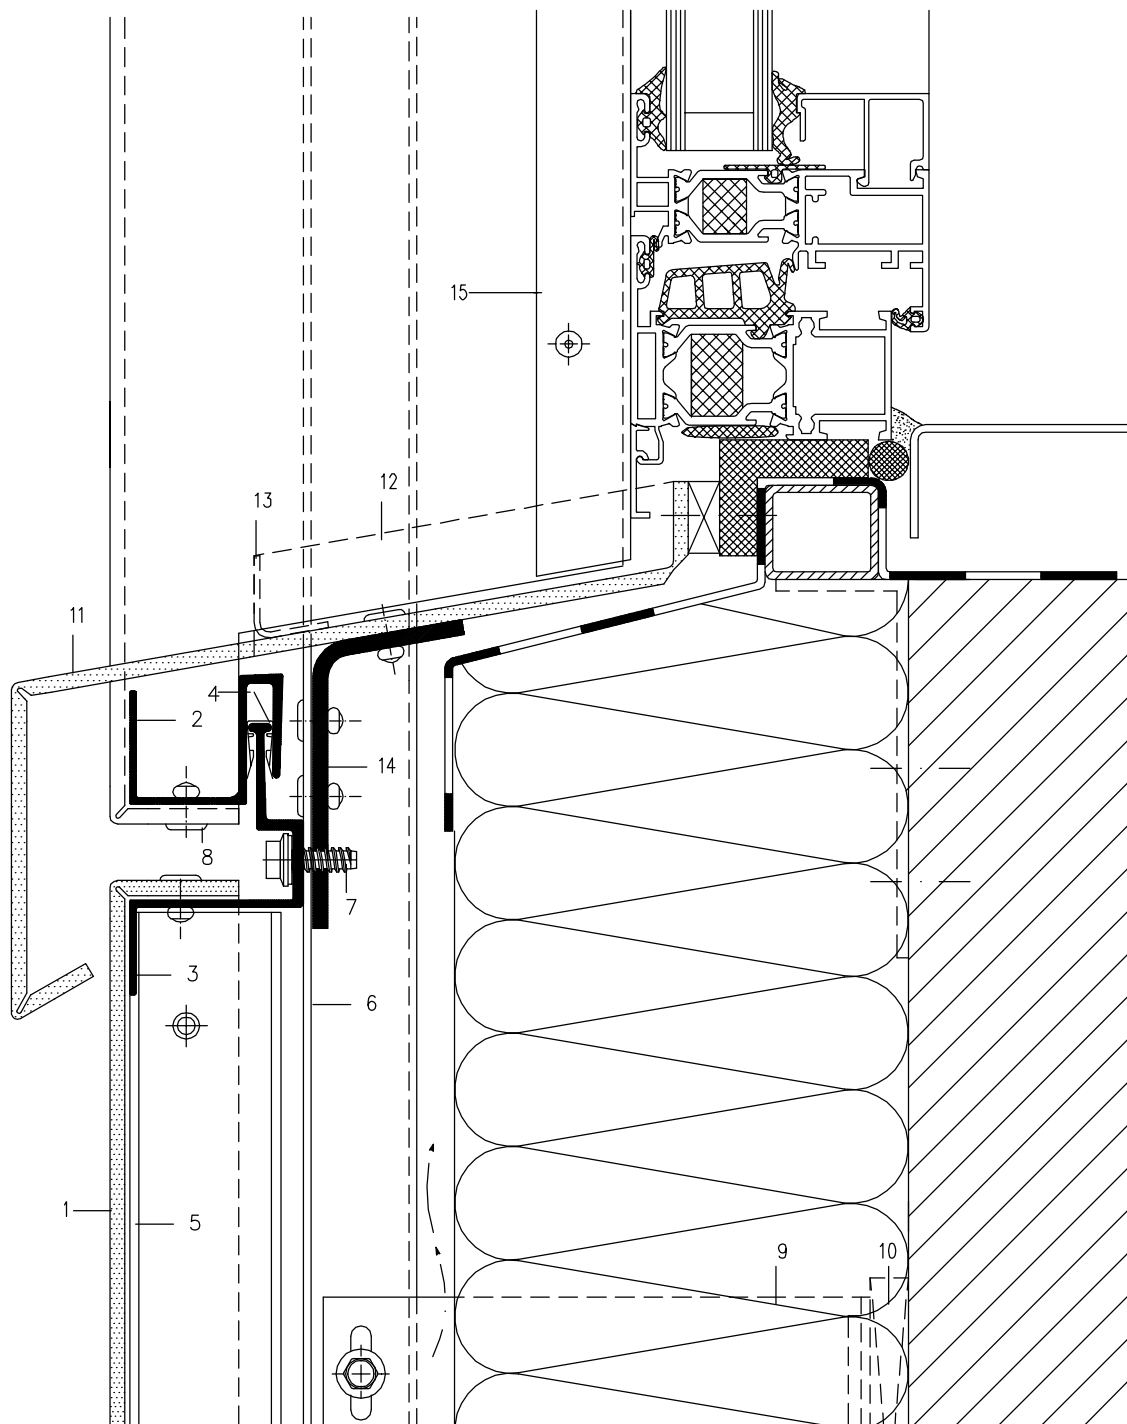

- |   |  |
|---|--|
| 1 ALUCOBOND   | 8 Lakeret aluminiumsnitte (rustfri) -4,8x13 mm |
| 2 SZ-20 S-Profil 44024  | 9 U-Sko (Flangselængder iht. projekt)          |
| 3 SZ-20 Z-Profil 44025  | 10 Thermostop - kuldeafbryder                  |
| 4 SZ-20 Klips   | 11 ALUCOBOND sålbæk                            |
| 5 Alumeco U-Profil 40/20/2,5  | 12 ALUCOBOND opbuk (ved sålbæk)                |
| 6 Alumeco Hatprofil 11304 (30 mm dybde)   | 13 Bukket alu-plade                            |
| 7 Skruer JZ3-ZT, dia. 6.3. mm, Rustfri<br>Med 14 mm rustfri spændeskive og gummipakning | 14 Tildannet vinkel (underlag for sålbæk)      |
|   | 15 Alumeco L-profil (forbindelse til vindue)   |