


## Indhængt kassettesystem

– Vertikalt Panel

Vindue sålbæk (Snit 4-4) Målstok 1:2

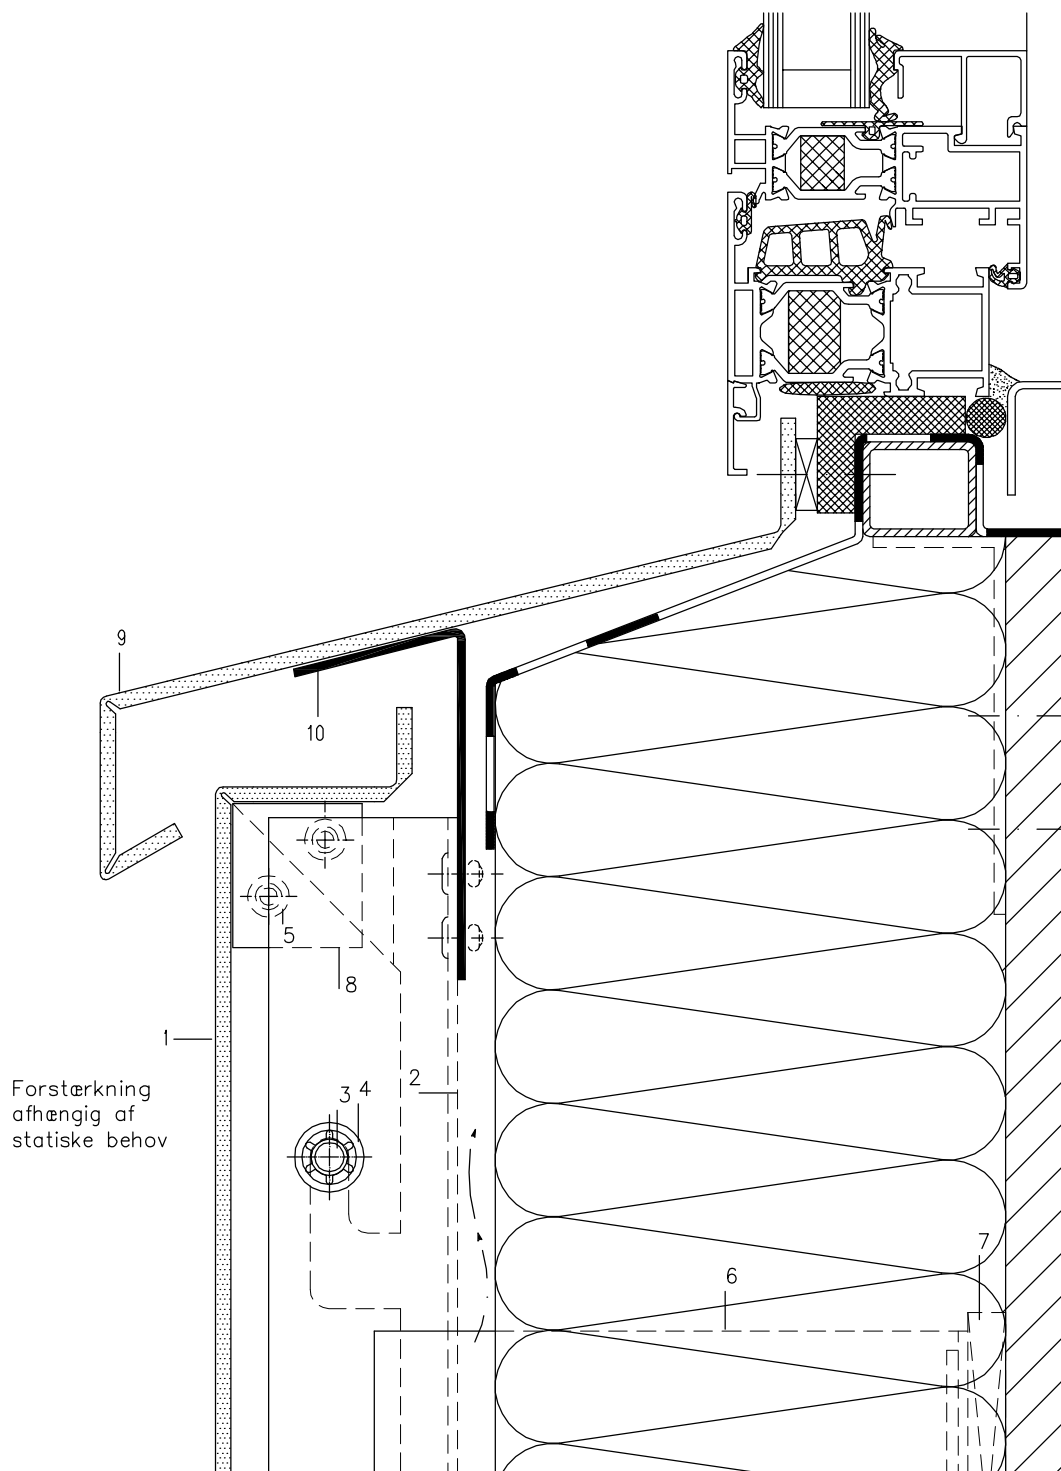

- |                                      |   |
|--------------------------------------|---|
| 1 ALUCOBOND                          | 7 Thermostop – kuldeafbryder              |
| 2 Alumeco U-Profil 50/50/50/3        | 8 Hjørneplade                             |
| 3 Rustfri stålbolt, 10 mm dia.       | 9 ALUCOBOND sålbæk                        |
| 4 STARLOCK låsering                  | 10 Tildannet vinkel (underlag til sålbæk) |
| 5 Aluminiumspopnitte                 |   |
| 6 U-sko (Flangselængde iht. projekt) |   |